



Schnitt A-A
(Eckpfeiler)

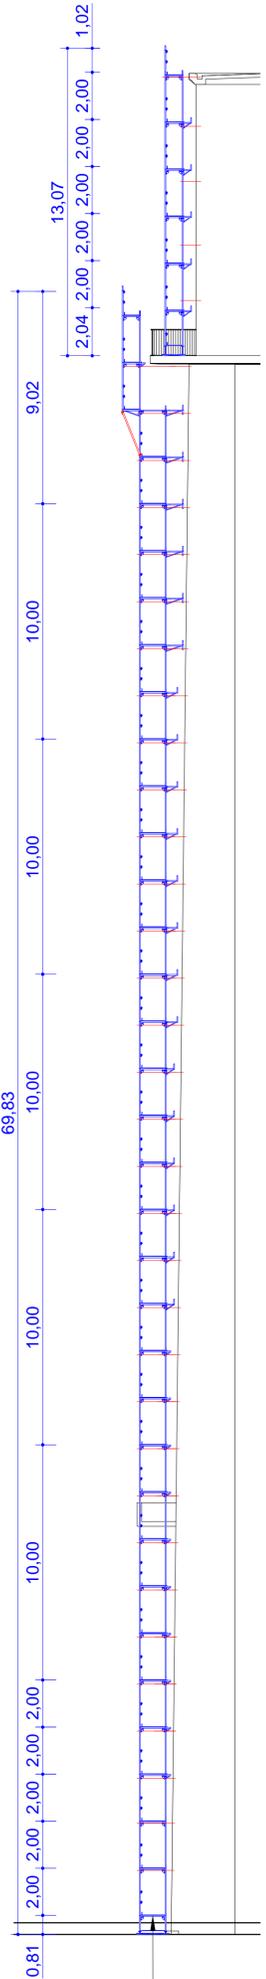


Gerüstscheibe W09 mit nach oben zunehmender Tiefe der Innenkonsolen zum Herstellen des Wandabstandes zum nach innen fallenden Eckpfeilers

Schnitt B-B
(Übergang zum Eckpfeiler)

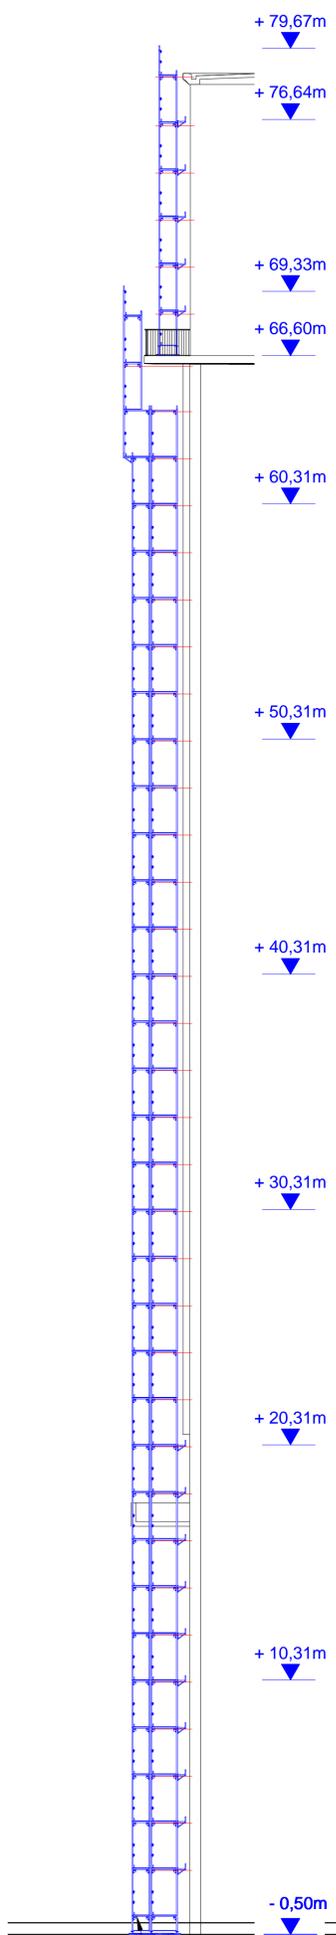


Doppelte Gerüstscheibe W06 als Übergang vom Fassadengerüst zum Gerüst der Eckpfeiler sowie als Treppenturm siehe Grundriß

Schnitt C-C
(Erweiterung Fassadengerüst Westseite)

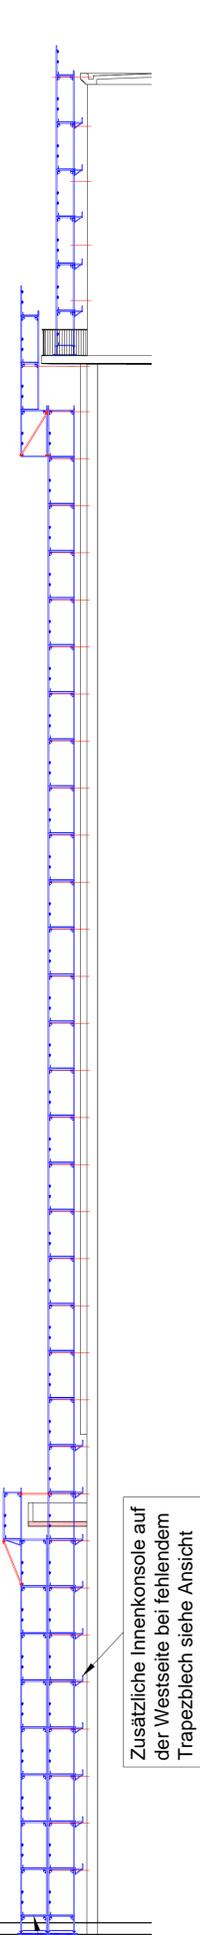


Doppelte Gerüstscheibe W09 mit Auskragung W06 bis ca. +18,30m zur Bearbeitung der Brüstung des Balkons Westseite

Schnitt D-D
(Ausbau für Aufzug Westseite)

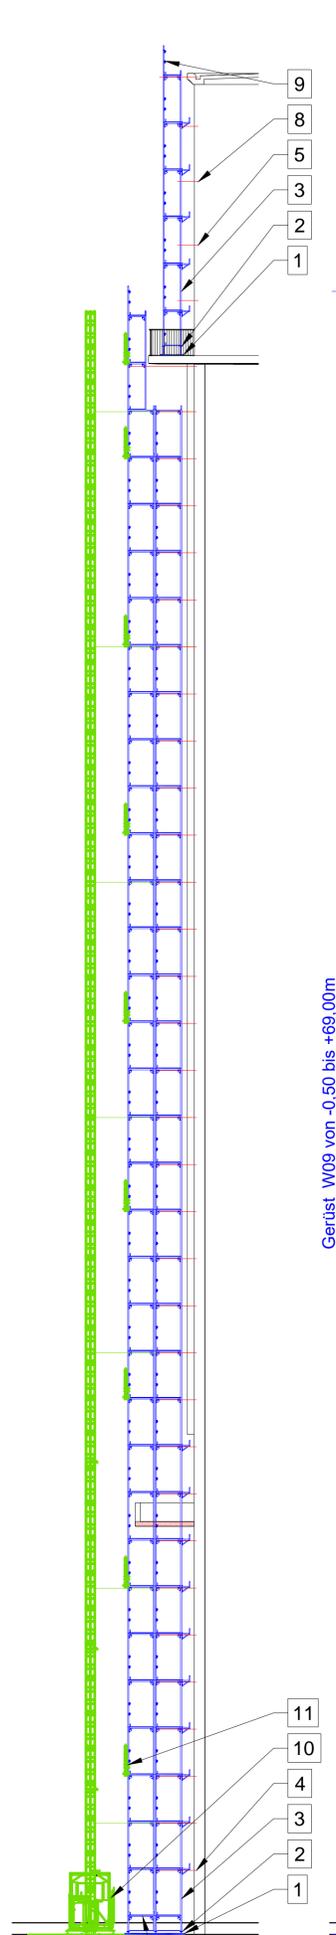

Doppelte Gerüstscheibe aus 3 Gerüstfelder W09 zur Vorbeiführung des Aufzuges und zur Aufnahm der Etagensicherungsgeländer

Schnitt E-E
(Fassadengerüst)

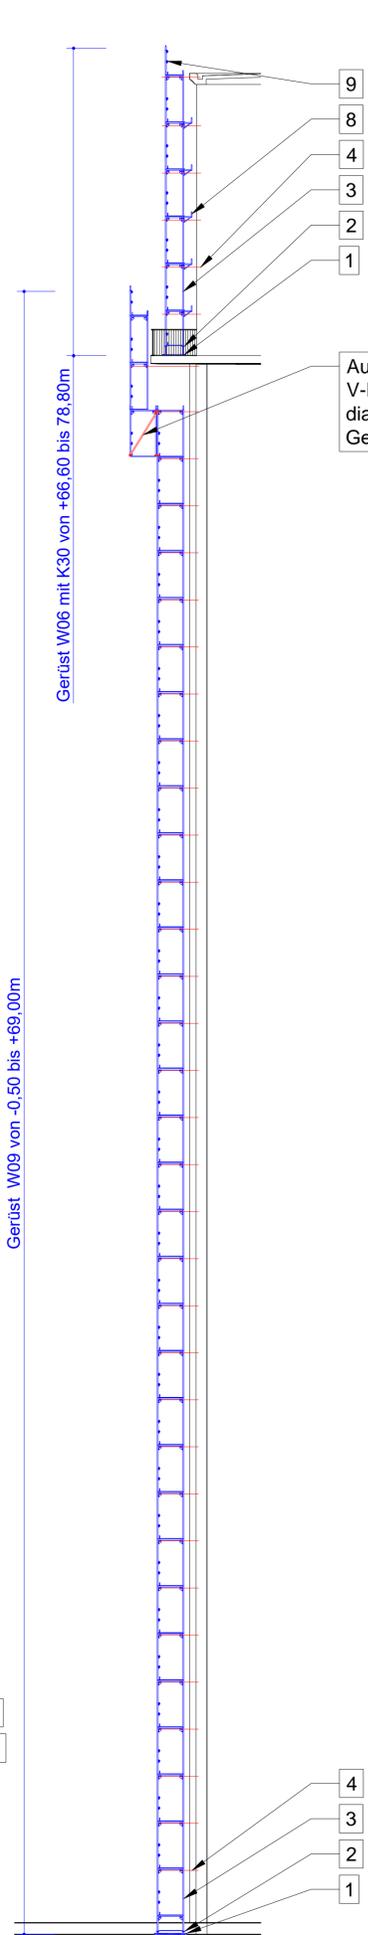

Auskragung mit vorgekuppeltem V-Rahmen W09 inkl. Rahmendiagonale und aufgestockten Gerüst W06

Zusätzliche Innenkonsole auf der Westseite bei fehlendem Trapezblech siehe Ansicht

Legende

| | | | |
|----|---------------------------------|-----|---------------------------|
| 1 | Gründung/Lastverteilung | | Betondurchdringung |
| 2 | Fußspindel | | |
| 3 | V-Rahmen | | |
| 4 | Gerüstanker Beton | | |
| 5 | Gerüstanker Glasfassade | | |
| 6 | Rahmendiagonale | | |
| 7 | Gerüst-Diagonalrohr mit 2 DK | | |
| 8 | Konsole | DIA | Diagonalfeld |
| 9 | Geländerpfosten | NK | Normalkupplung Kl. "B" |
| 10 | Bauaufzug | DK | drehbare Kupplung Kl. "B" |
| 11 | Etagensicherungsgeländer Aufzug | | |

Der Aufbau der Gerüste erfolgt unter Zugrundelegung u. Beachtung der aktuell gültigen Normen und technischen Vorschriften, sowie der Aufbau- und Verwendungsanleitung des verwendeten Gerüstsystems. Die Weiterleitung der durch die Verankerung auftretenden Kräfte ins Bauwerk und die auftretenden Lasten in die Gründung müssen bauseits überprüft und nachgewiesen werden. Maße sind Vorort auf Übereinstimmung zu prüfen.

| | | | |
|---|------------------------|---------------------|--|
| Plan-Nr. | 101061-18-04-01 | Bauvorhaben | Temporäre Nutzung des Förderturms der ehemaligen Zeche West als Aussichtsturm im Rahmen der Landesgartenschau 2020 |
| Datum | 26.11.2018 | Auftraggeber | Landesgartenschau Kamp-Lintfort 2020 GmbH Am Rathaus 2 47475 Kamp-Lintfort |
| Bearbeitet | Dipl.-Ing. Th. Schwarz | Plan | Schnitte Planung Gerüststellung |
| Gezeichnet | André Wagner | | |
| Format | DIN A1 HF | | |
| Maßstab | 1 : 150 | | |
| Änderungen in der Ausführung sind vorher mit dem Ersteller der statischen Berechnung abzustimmen. | | | |

Ingenieurbüro für Gerüst- und Stahlbau
Tel.: 09133/768979-0
Fax: 09133/768979-9
info@ingts.de
www.ingts.de