




Grundriss

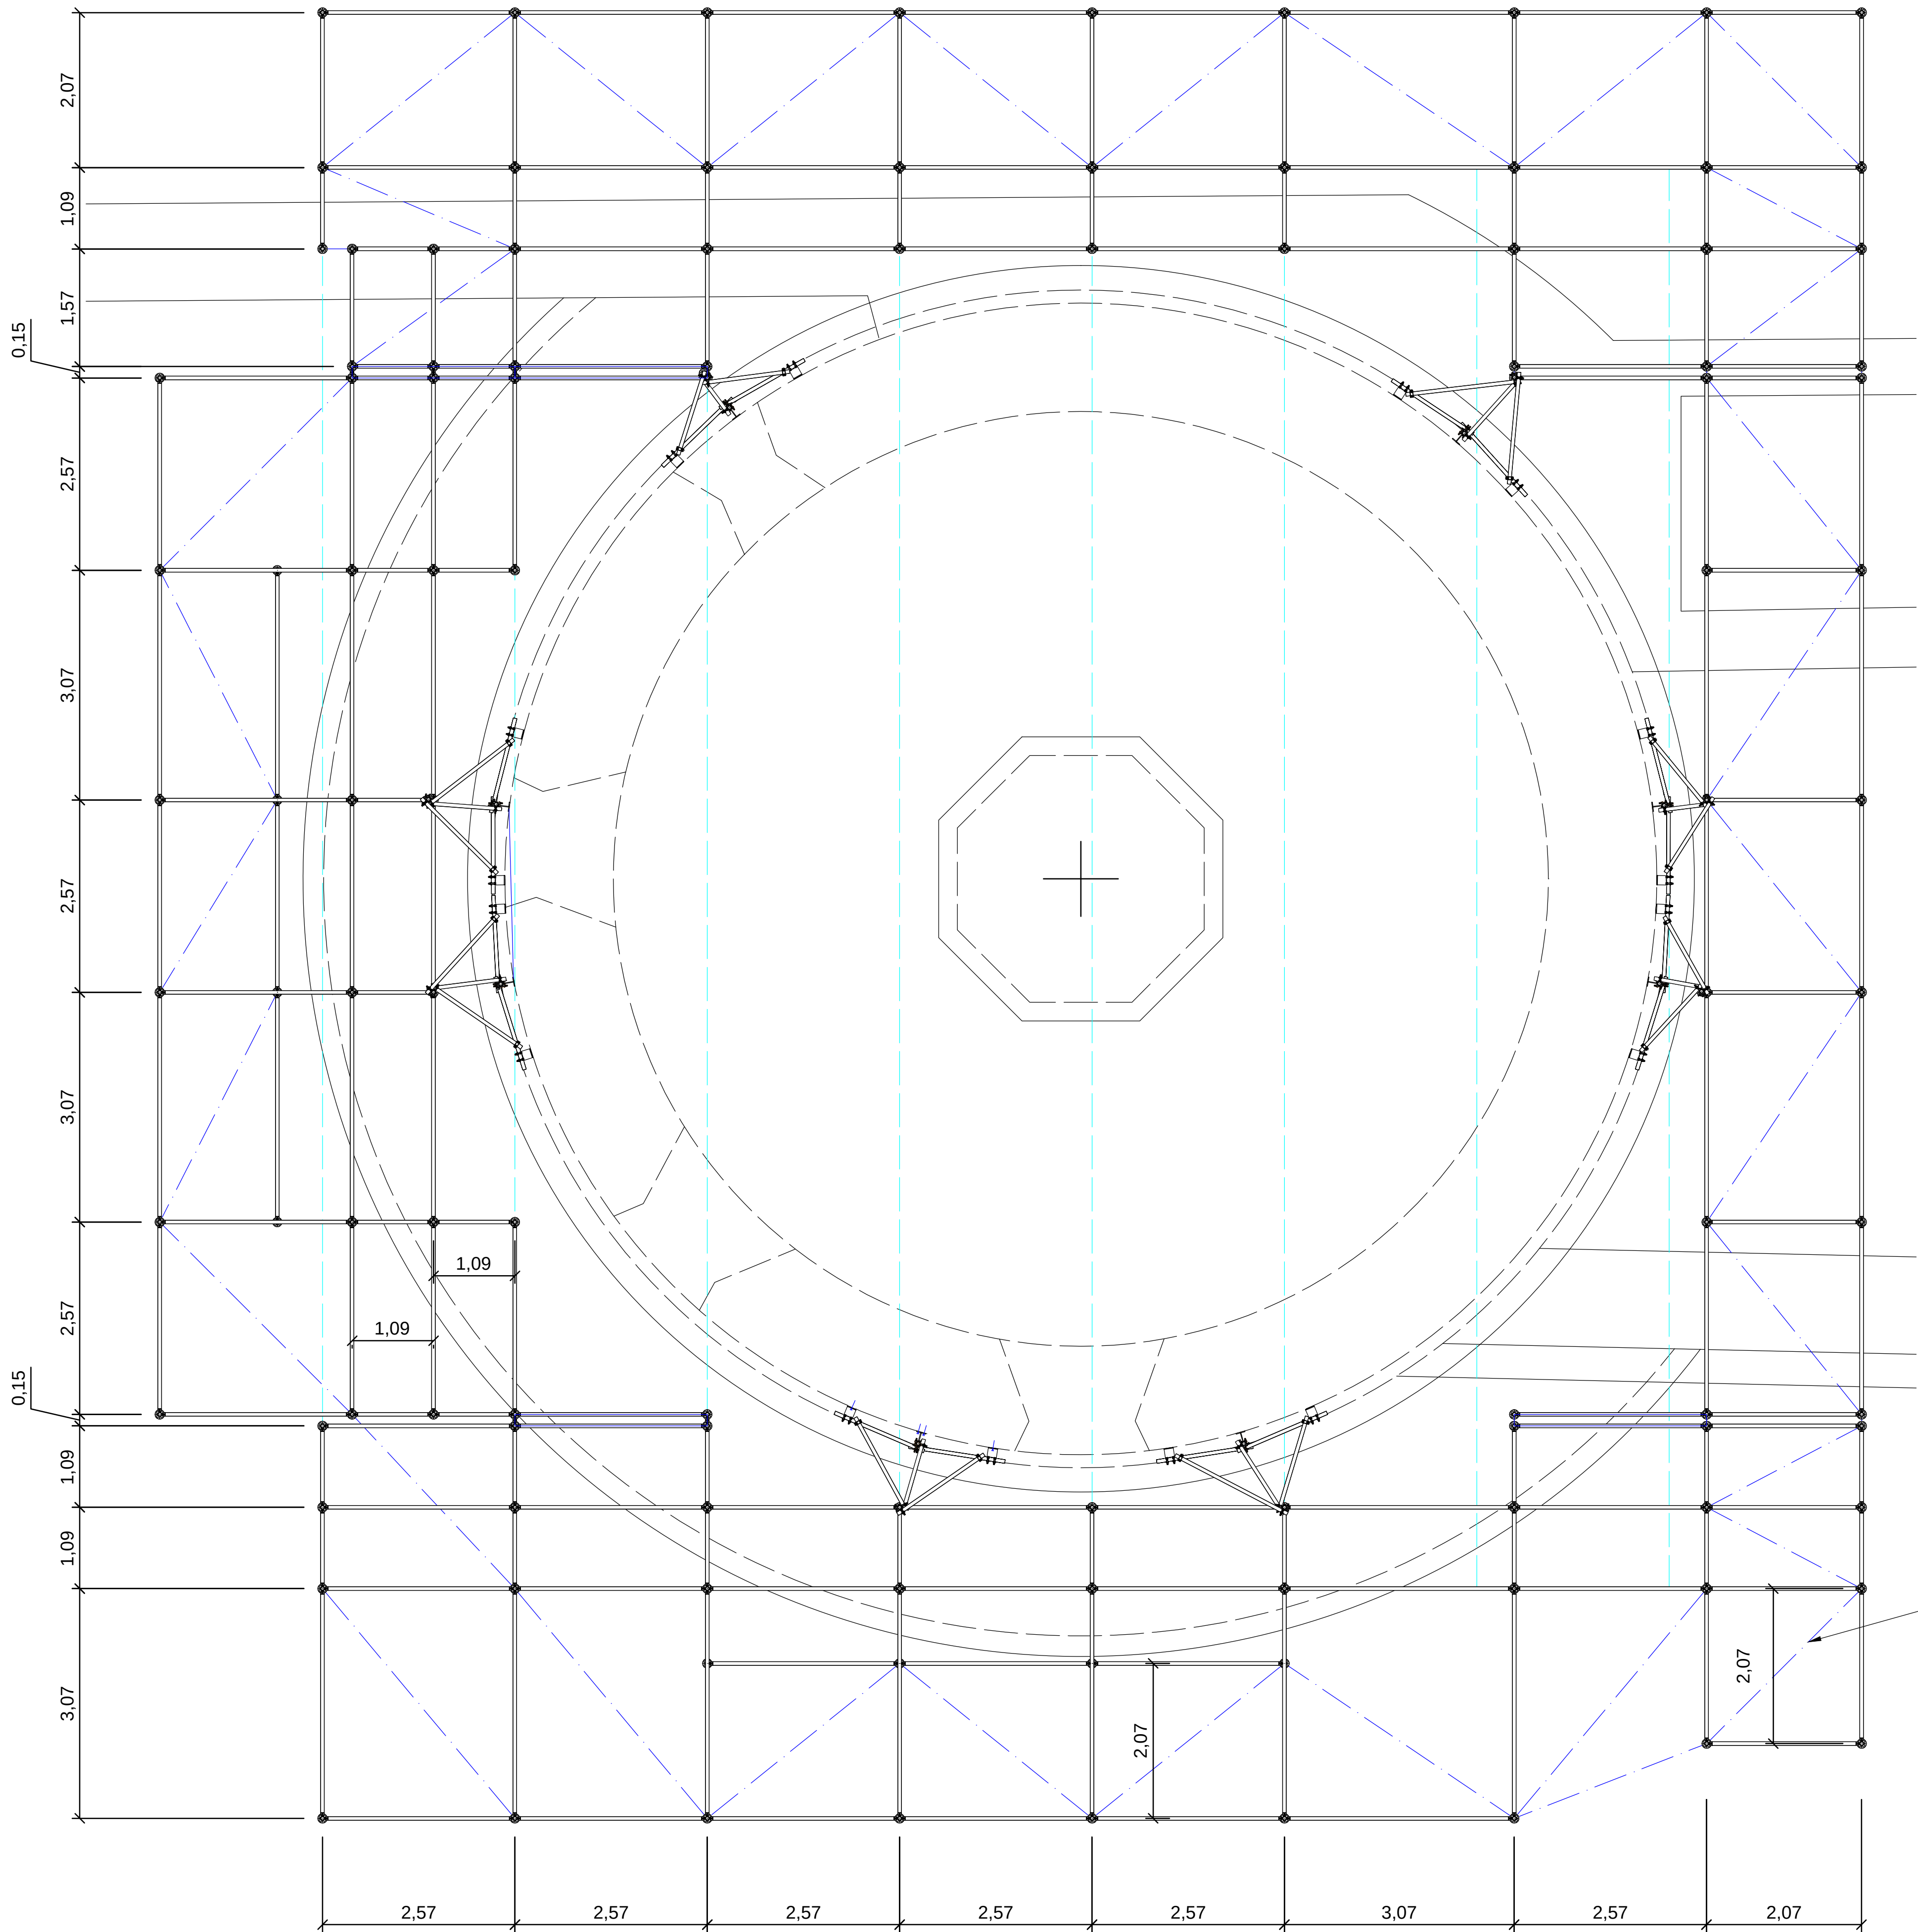

Draufsicht Verankerung unter Traufe M1:20

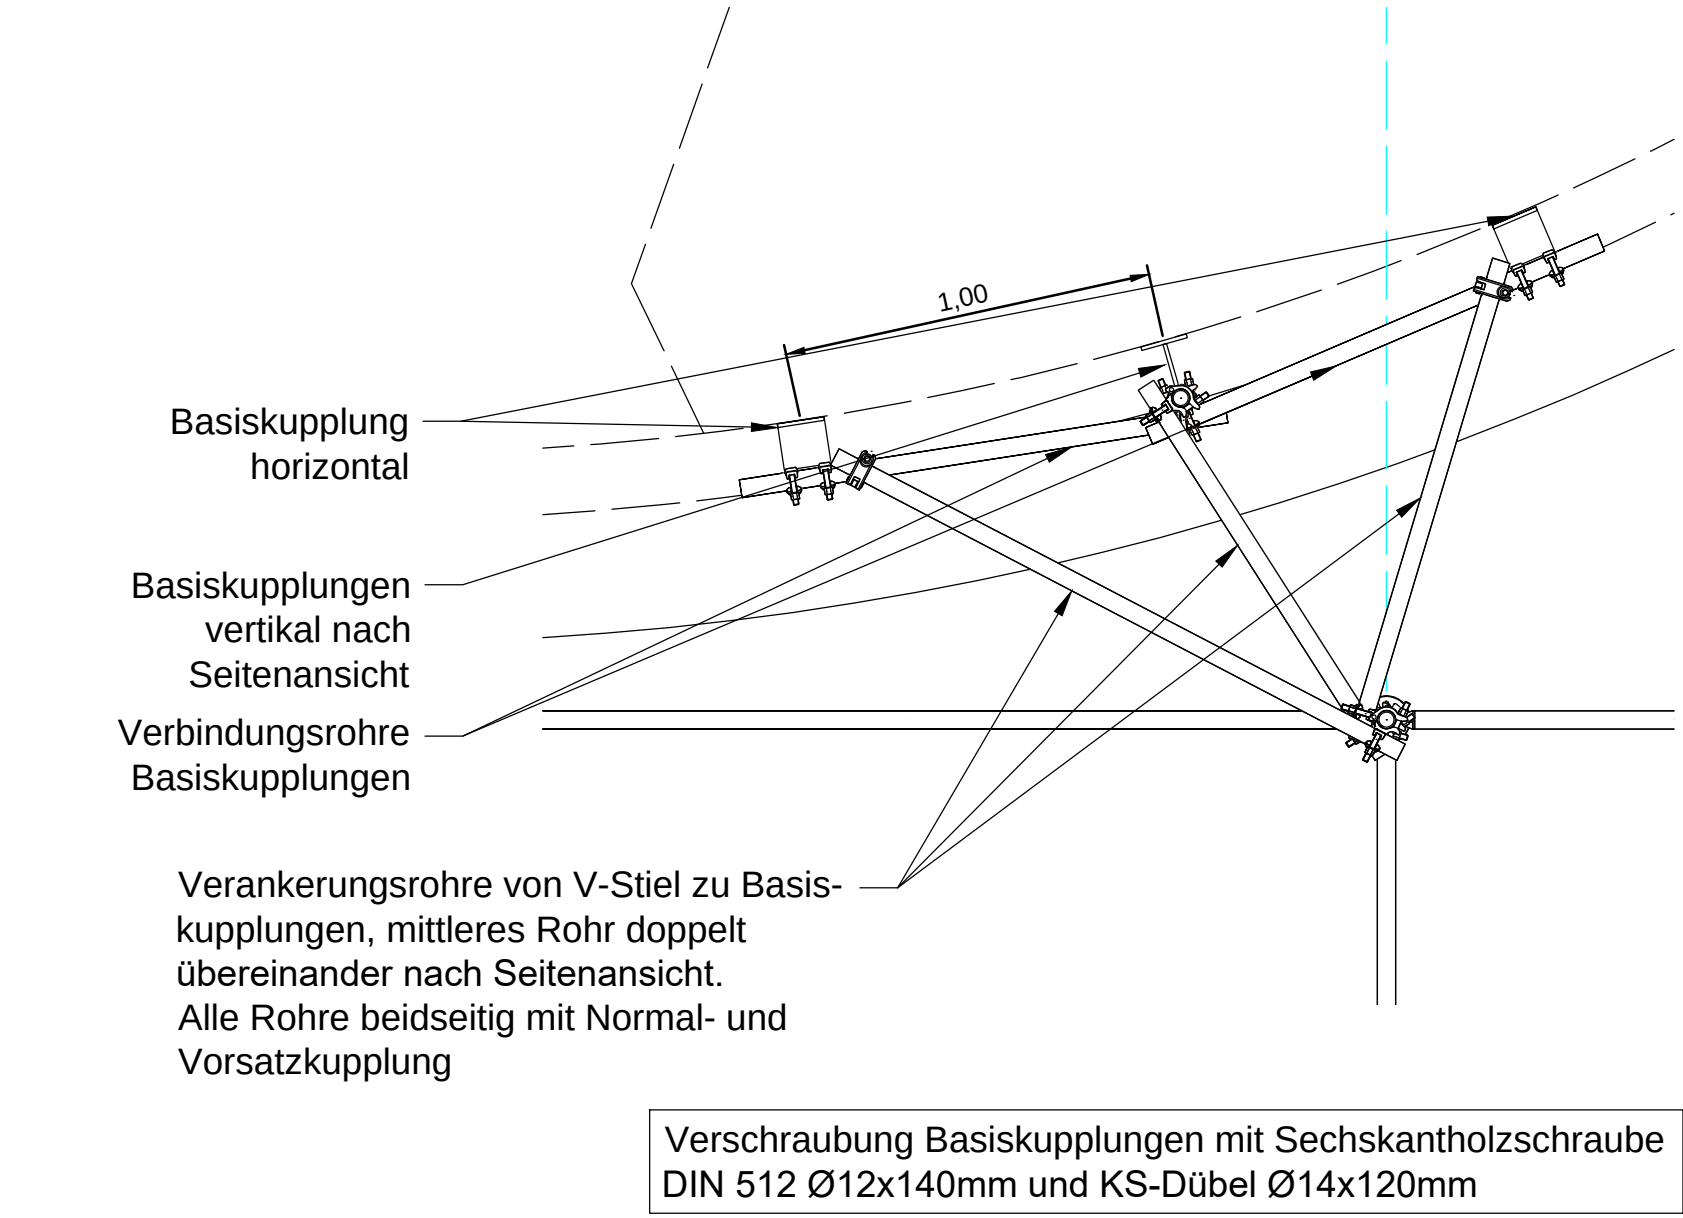

Seitensicht Verankerung unter Traufe M1:20

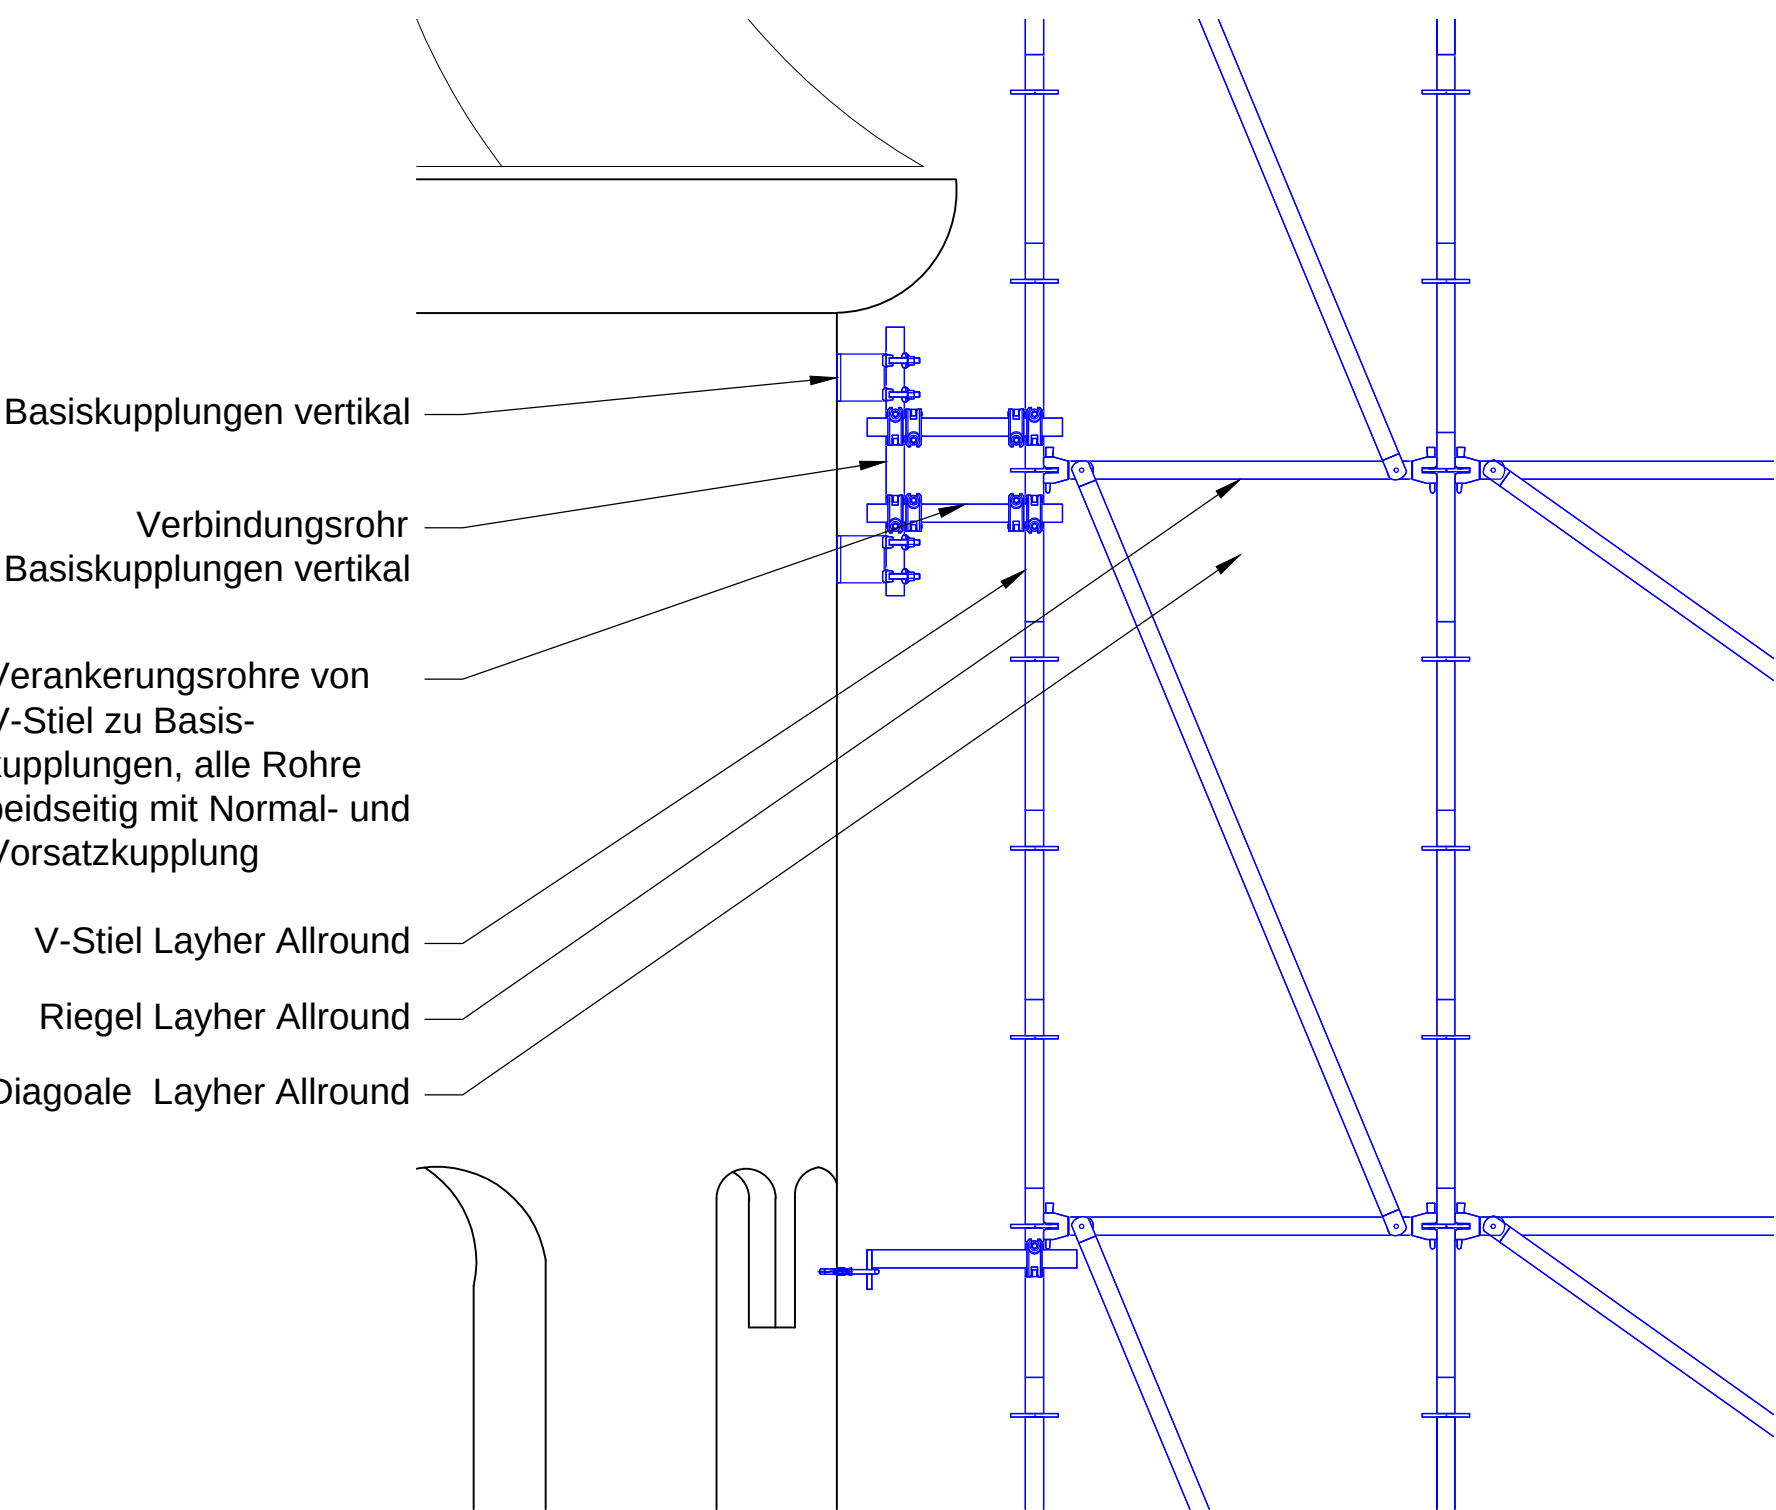

Horizontaldiagonale

Dieser Plan ist urheberrechtlich durch die INGTS Gerüst und Höhenzugangstechnik GmbH geschützt. Vervielfältigung, Veröffentlichung, Weitergabe an Dritte auch von Teilen des Planes bedarf der Genehmigung durch die INGTS Gerüst und Höhenzugangstechnik GmbH.

Der Aufbau der Gerüste erfolgt unter Zugrundelegung u. Beachtung der aktuell gültigen Normen und technischen Vorschriften, sowie der Aufbau- und Verwendungsanleitung des verwendeten Gerüstsystems. Die Weiterleitung der durch die Verankerung auftretenden Kräfte ins Bauwerk und die auftretenden Lasten in die Gründung des Gerüsts müssen bauseits überprüft und nachgewiesen werden.

Plan-Nr.	101012-16-02-01	Bauvorhaben
Datum	05.05.2016	Marienkirche Festung Marienberg Generalsanierung 1. Bauabschnitt
Bearbeitet	Dipl.-Ing. Th. Schwarz	
Gezeichnet	André Wagner	Auftraggeber
		Eugen Wahner GmbH An der Staatsstraße 1 97320 Sulzfeld am Main
Maßstab	1 : 50 DIN A1	Plan
	Änderungen in der Ausführung sind vorher mit dem Ersteller der statischen Berechnung abzustimmen.	Einhausung mit Wetterschutzdach aus Layher-Allround und Kederdach



Ingenieurbüro für Gerüst- und Stahlbau
Tel.: 09133/768979-0
Fax: 09133/768979-9
info@ingts.de
www.ingts.de